


ÚZEMNÝ PLÁN OBCE DÚBRAVA

NÁVRH
8/2014

príloha č.1b: SCHÉMA ZÁVÄZNÝCH ČASTÍ RIEŠENIA A
VEREJNOPROSPEŠNÝCH STAVIEB

ZÁVÄZNÉ REGULATÍVY FUNKČNÉHO VYUŽITIA ÚZEMIA

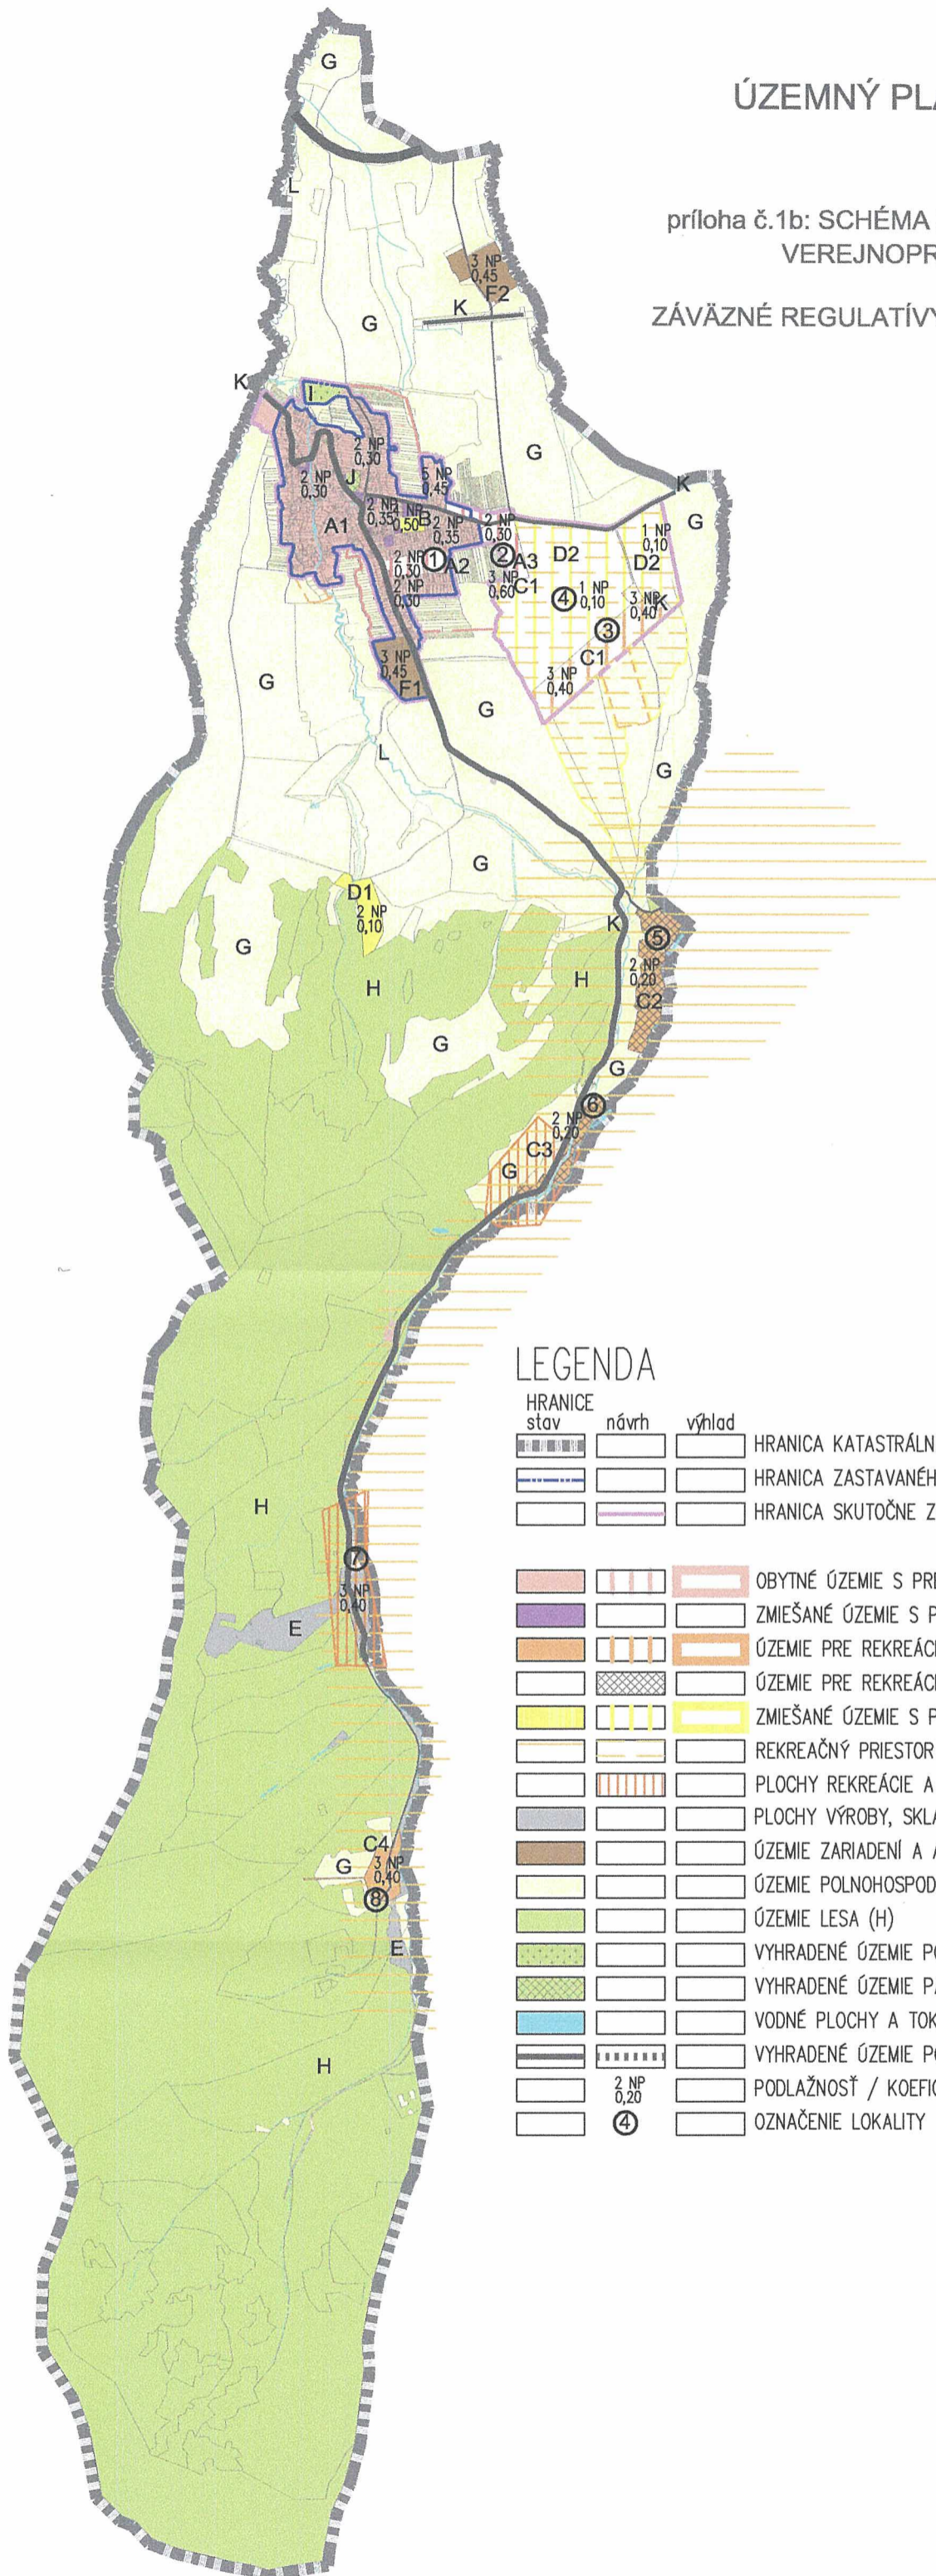

LEGENDA

HRANICE		stav	návrh	výhľad	
[Symbol]	[Symbol]	[Symbol]	[Symbol]	[Symbol]	HRANICA KATASTRÁLNEHO ÚZEMIA
[Symbol]	[Symbol]	[Symbol]	[Symbol]	[Symbol]	HRANICA ZASTAVANÉHO ÚZEMIA OBCE 1.1.1990
[Symbol]	[Symbol]	[Symbol]	[Symbol]	[Symbol]	HRANICA SKUTOČNE ZASTAVANÉHO ÚZEMIA OBCE
[Symbol]	[Symbol]	[Symbol]	[Symbol]	[Symbol]	OBYTNÉ ÚZEMIE S PREVAHOU RODINNÝCH DOMOV (A1, A2, A3)
[Symbol]	[Symbol]	[Symbol]	[Symbol]	[Symbol]	ZMIEŠANÉ ÚZEMIE S PREVAHOU OBČIANSKEJ VYBAVENOSTI (B)
[Symbol]	[Symbol]	[Symbol]	[Symbol]	[Symbol]	ÚZEMIE PRE REKREÁCIU V PRÍRODNOM PROSTREDÍ (C1, C2, C3, C4)
[Symbol]	[Symbol]	[Symbol]	[Symbol]	[Symbol]	ÚZEMIE PRE REKREÁCIU V PRÍR. PROSTR. BEZ MOŽNOSTI ĎALŠEJ VÝSTAVBY (C2, C3)
[Symbol]	[Symbol]	[Symbol]	[Symbol]	[Symbol]	ZMIEŠANÉ ÚZEMIE S PREVAHOU ZARIADENÍ PRE ŠPORT A REKREÁCIU (D1, D2)
[Symbol]	[Symbol]	[Symbol]	[Symbol]	[Symbol]	REKREAČNÝ PRIESTOR VYŠŠIEHO VÝZNAMU PRE DYNAMICKÉ AKTIVITY
[Symbol]	[Symbol]	[Symbol]	[Symbol]	[Symbol]	PLOCHY REKREÁCIE A CESTOVNÉHO RUCHU (ÚPN VÚC ŽK)
[Symbol]	[Symbol]	[Symbol]	[Symbol]	[Symbol]	PLOCHY VÝROBY, SKLADOV, ŤAŽBY, ZARIADENÍ TECHNICKEJ VYBAVENOSTI (E)
[Symbol]	[Symbol]	[Symbol]	[Symbol]	[Symbol]	ÚZEMIE ZARIADENÍ A AREÁLOV POLNOHOSP. VÝROBY, AGROTURISTIKA (F1, F2)
[Symbol]	[Symbol]	[Symbol]	[Symbol]	[Symbol]	ÚZEMIE POLNOHOSPODÁRSKY VYUŽÍVANÝCH PLÔCH A KRAJINNEJ ZELENÉ (G)
[Symbol]	[Symbol]	[Symbol]	[Symbol]	[Symbol]	ÚZEMIE LESA (H)
[Symbol]	[Symbol]	[Symbol]	[Symbol]	[Symbol]	VYHRADENÉ ÚZEMIE POHREBISKA (I)
[Symbol]	[Symbol]	[Symbol]	[Symbol]	[Symbol]	VYHRADENÉ ÚZEMIE PARKOVO UPRAVENEJ ZELENÉ (J)
[Symbol]	[Symbol]	[Symbol]	[Symbol]	[Symbol]	VODNÉ PLOCHY A TOKY (L)
[Symbol]	[Symbol]	[Symbol]	[Symbol]	[Symbol]	VYHRADENÉ ÚZEMIE POZEMNÝCH KOMUNIKÁCIÍ (K)
[Symbol]	[Symbol]	[Symbol]	[Symbol]	[Symbol]	2 NP 0,20
[Symbol]	[Symbol]	[Symbol]	[Symbol]	[Symbol]	PODLAŽNOSŤ / KOEFICIENT ZASTAVANOSTI
[Symbol]	[Symbol]	[Symbol]	[Symbol]	[Symbol]	OZNAČENIE LOKALITY