
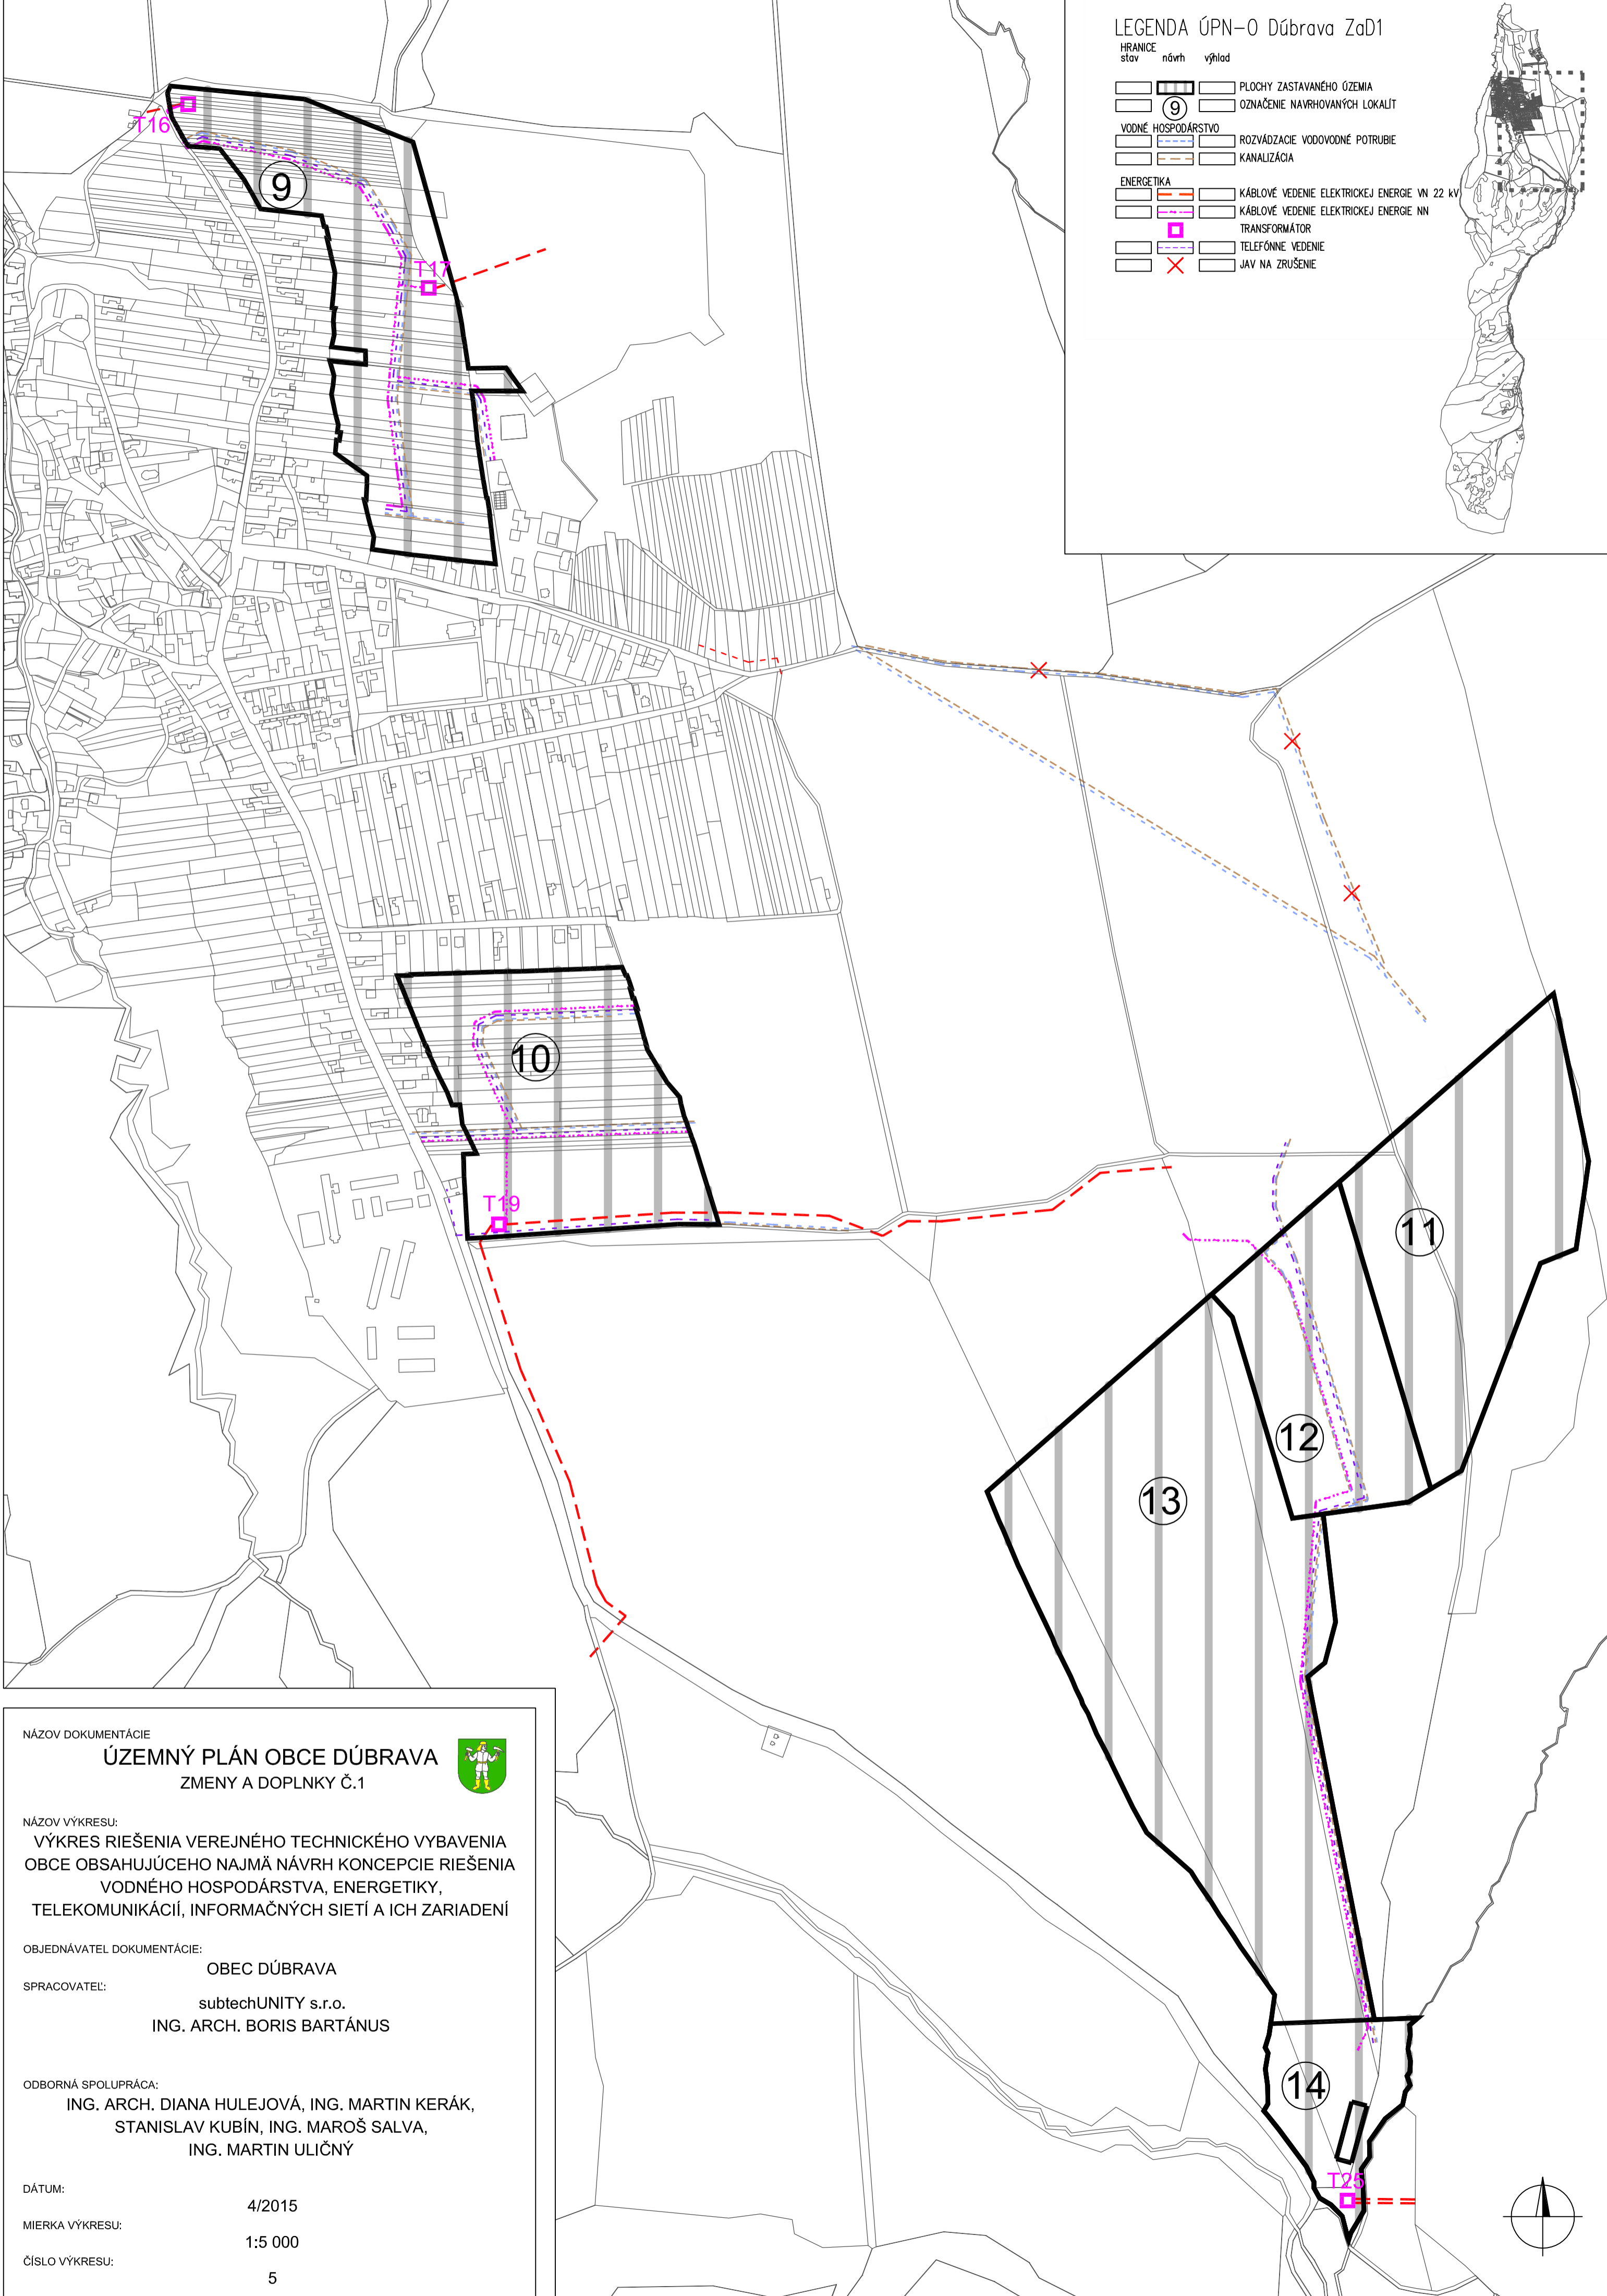


LEGENDA ÚPN-0 Dúbrava ZaD1

HRANICE
stav návrh výhled

			PLOCHY ZASTAVANÉHO ÚZEMIA
			OZNAČENIE NAVRHOVANÝCH LOKALIT
VODNÉ HOSPODÁRSTVO			
			ROZVÁDZACIE VODOVODNÉ POTRUBIE
			KANALIZÁCIA
ENERGETIKA			
			KÁBLOVÉ VEDENIE ELEKTRICKEJ ENERGIE VN 22 kV
			KÁBLOVÉ VEDENIE ELEKTRICKEJ ENERGIE NN
			TRANSFORMÁTOR
			TELEFÓNNE VEDENIE
			JAV NA ZRUŠENIE

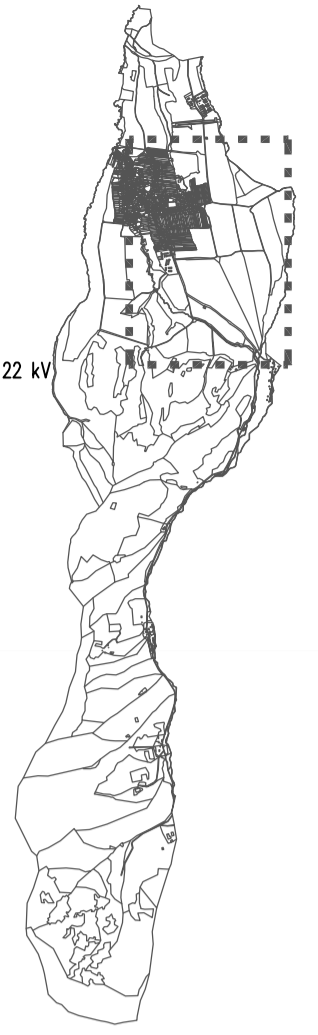

NÁZOV DOKUMENTÁCIE

ÚZEMNÝ PLÁN OBCE DÚBRAVA
ZMENY A DOPLNKY Č.1



NÁZOV VÝKRESU:

VÝKRES RIEŠENIA VEREJNÉHO TECHNICKÉHO VYBAVENIA
OBCE OBSAHUJÚCEHO NAJMÄ NÁVRH KONCEPCIE RIEŠENIA
VODNÉHO HOSPODÁRSTVA, ENERGETIKY,
TELEKOMUNIKÁCIÍ, INFORMAČNÝCH SIETÍ A ICH ZARIADENÍ

OBJEDNÁVATEL DOKUMENTÁCIE:

OBEC DÚBRAVA

SPRACOVATEL:

subtechUNITY s.r.o.
ING. ARCH. BORIS BARTÁNUŠ

ODBOBNÁ SPOLUPRÁCA:

ING. ARCH. DIANA HULEJOVÁ, ING. MARTIN KERÁK,
STANISLAV KUBÍN, ING. MAROŠ SALVA,
ING. MARTIN ULÍČNÝ

DÁTUM:

4/2015

MIERKA VÝKRESU:

1:5 000

ČÍSLO VÝKRESU:

5

